


席数 8名 × 18卓 144席

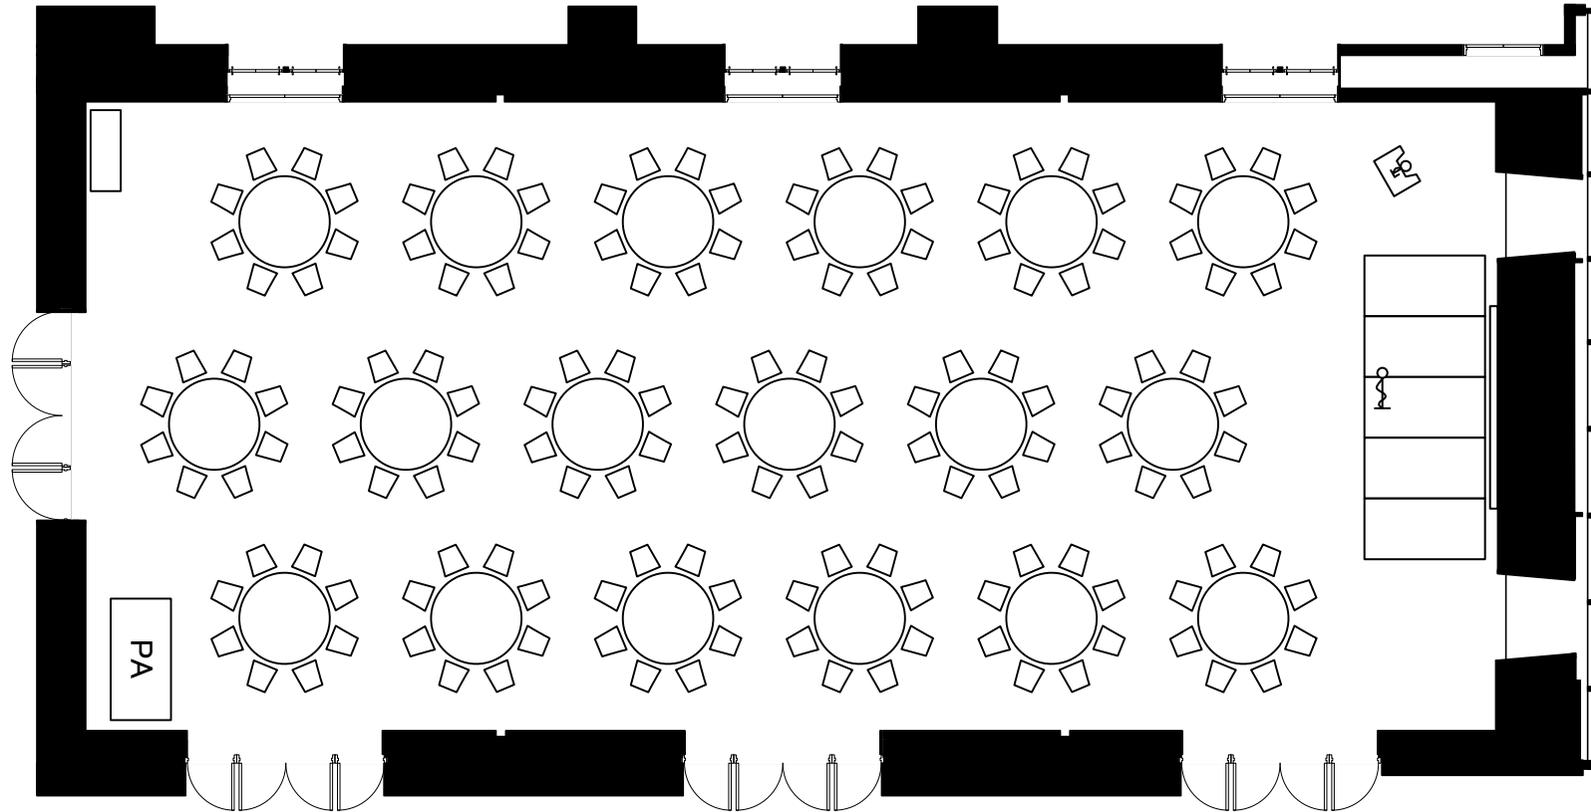

3階 ザ・リッツ・カールトン ボールルーム(336m²)